


APARTAMENTO D
AREA 97 M²

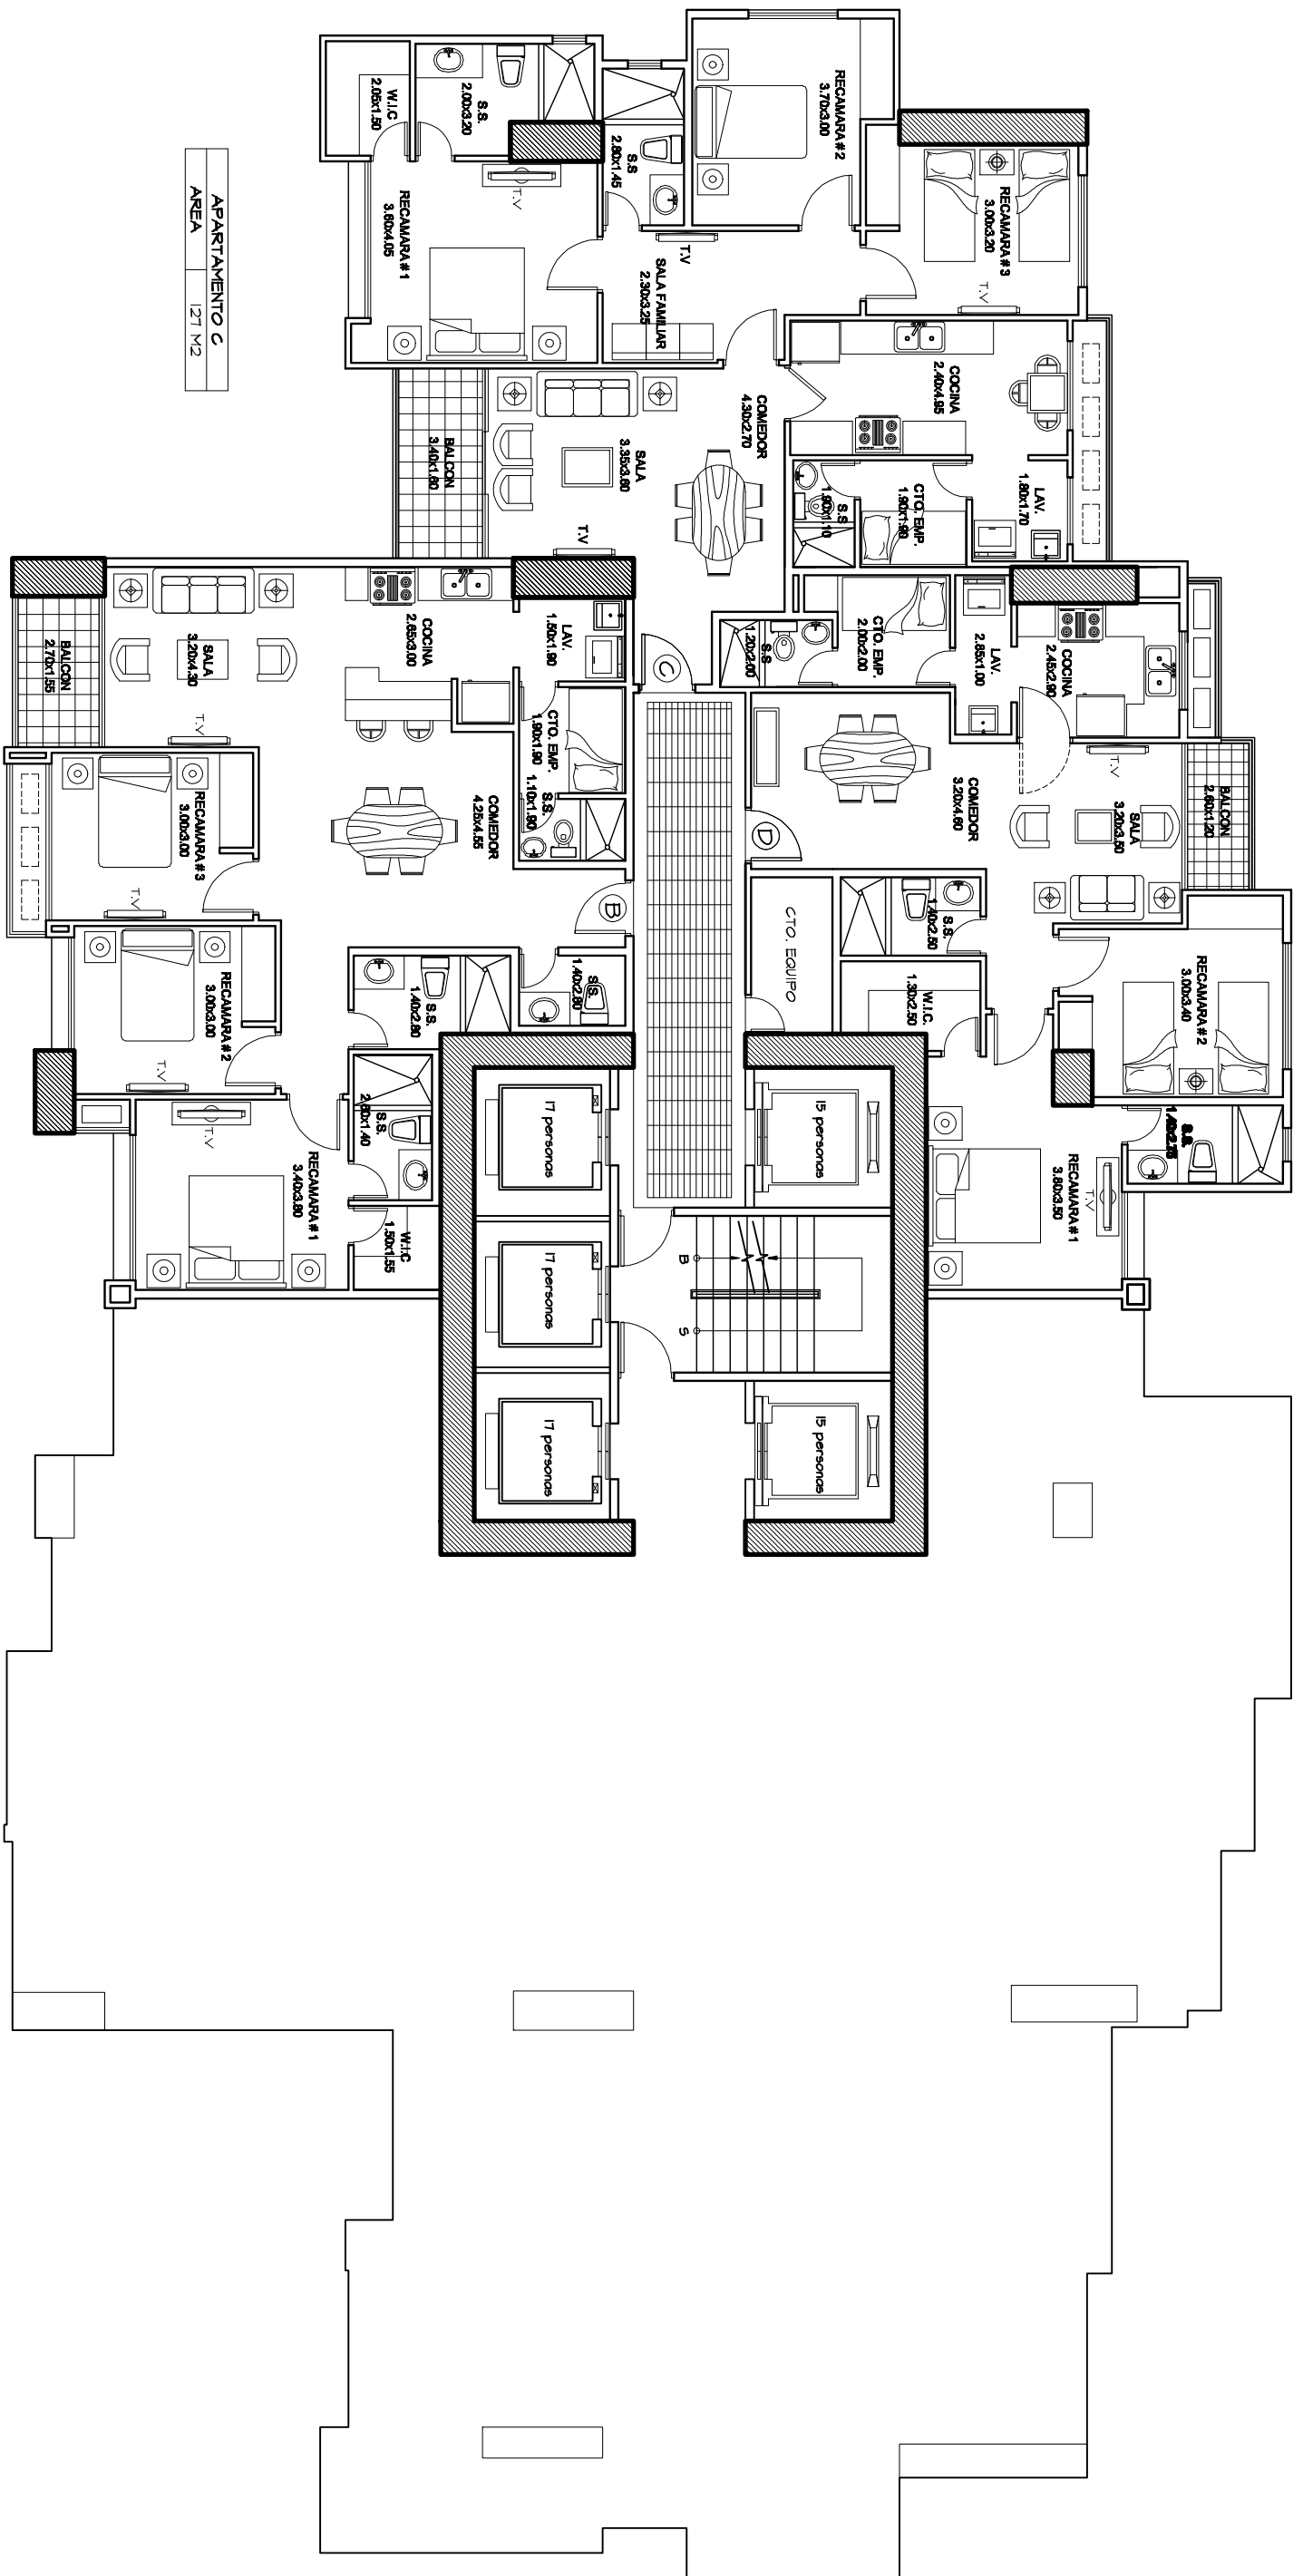

APARTAMENTO B
AREA 122 M²

APARTAMENTO C
AREA 127 M²

PROYECTO: KING'S PARK
VIA RICARDO J. ALFARO

PLANTA TIPICA DE APARTAMENTO - TORRE 1
BOULA 178