


PROYECTO  
"VENTANAS AL MAR"  
AMADOR

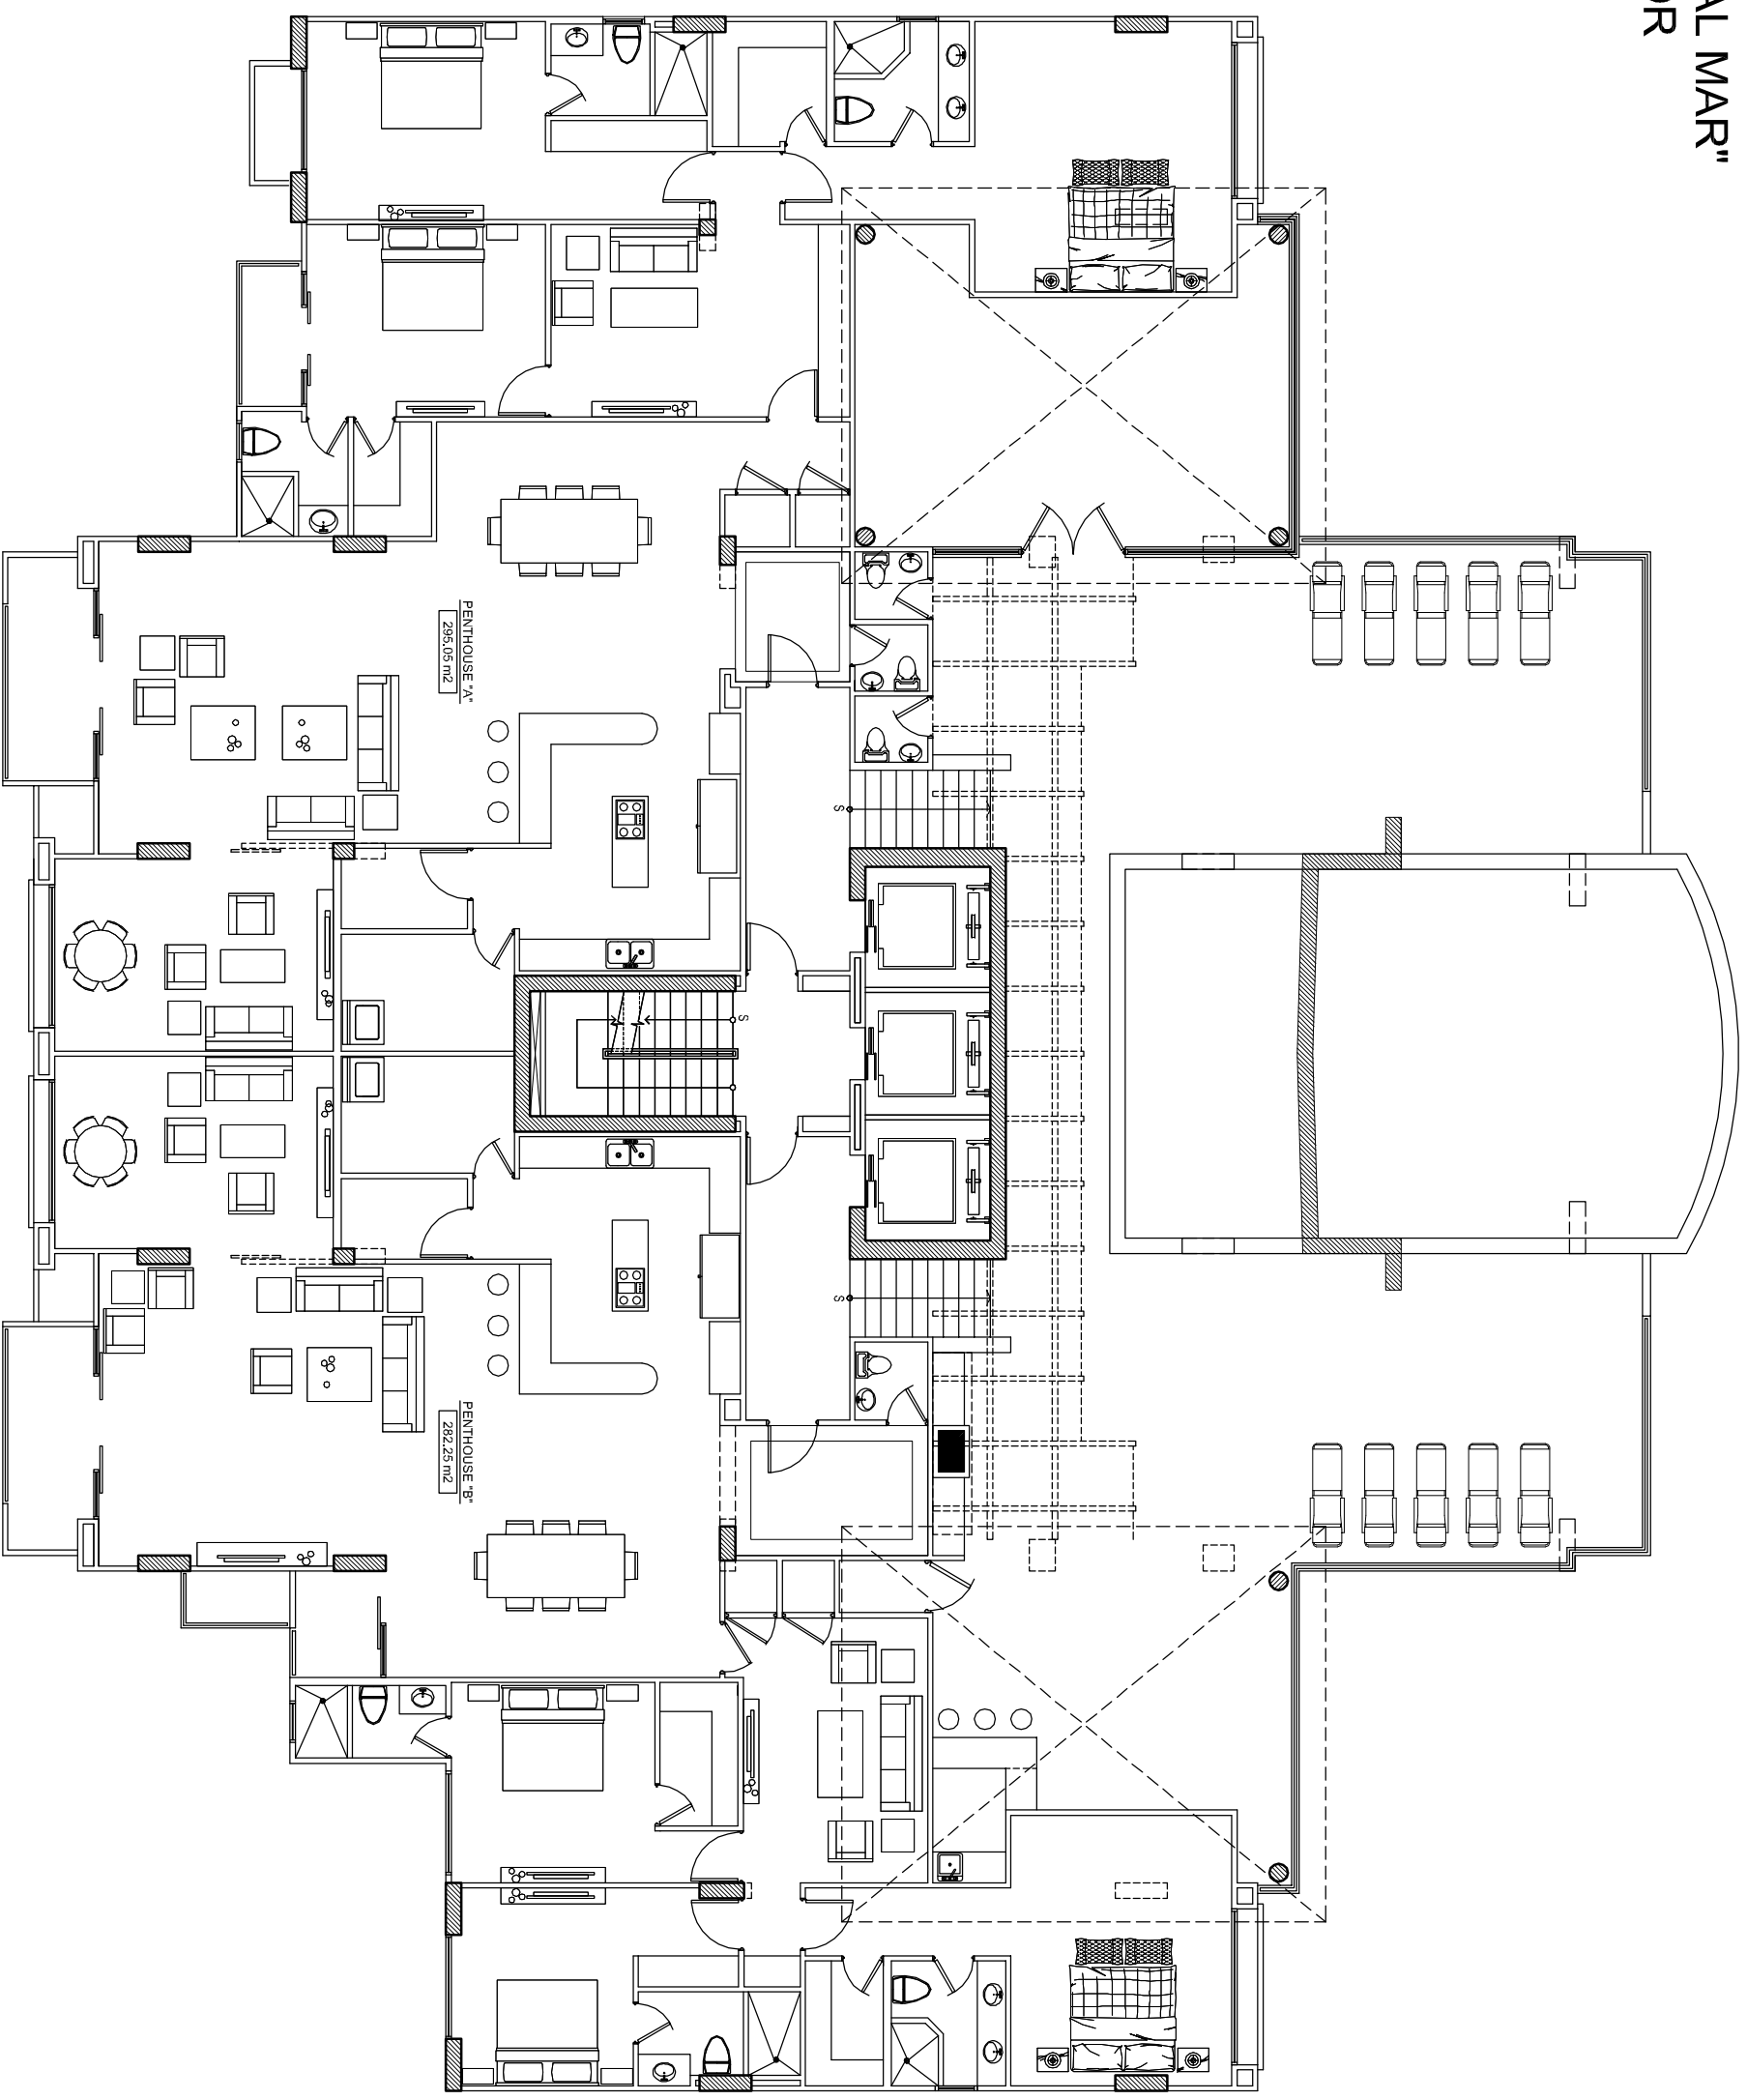

PLANTA ARQUITECTONICA DE PENTHOUSE & AREA SOCIAL NIVEL 900  
ESCALA 1/75